


DB PROJECT			
ADB project srl Via Pombalini n. 16 - 31100 Treviso Tel. 0422 301155 - email: info@adbproject.it P.I. e C.F. 04585030263			
REGIONE:	VENETO	PROVINCIA DI:	TREVISSO
COMUNE DI:	CASALE SUL SILE		
PROGETTO:	PROGETTO MOSTRA MERCATO		
COMMITTENTE:	ASSOCIAZIONE "GRUPPO AMICI PER CASALE"		
OGGETTO:	MOSTRA MERCATO - 01 MAGGIO 2023 Fiori e colori, un giardino a Casale"		
ELABORATO:	PLANIMETRIA GENERALE PLANIMETRIA INTERFERENZE PLANIMETRIA GESTIONE EMERGENZE	TAVOLA:	T.01
DATA:	27.03.2023	COMMISSIONE:	PI 189/23
REVISIONE:	00	ALLEGATO:	Relazione

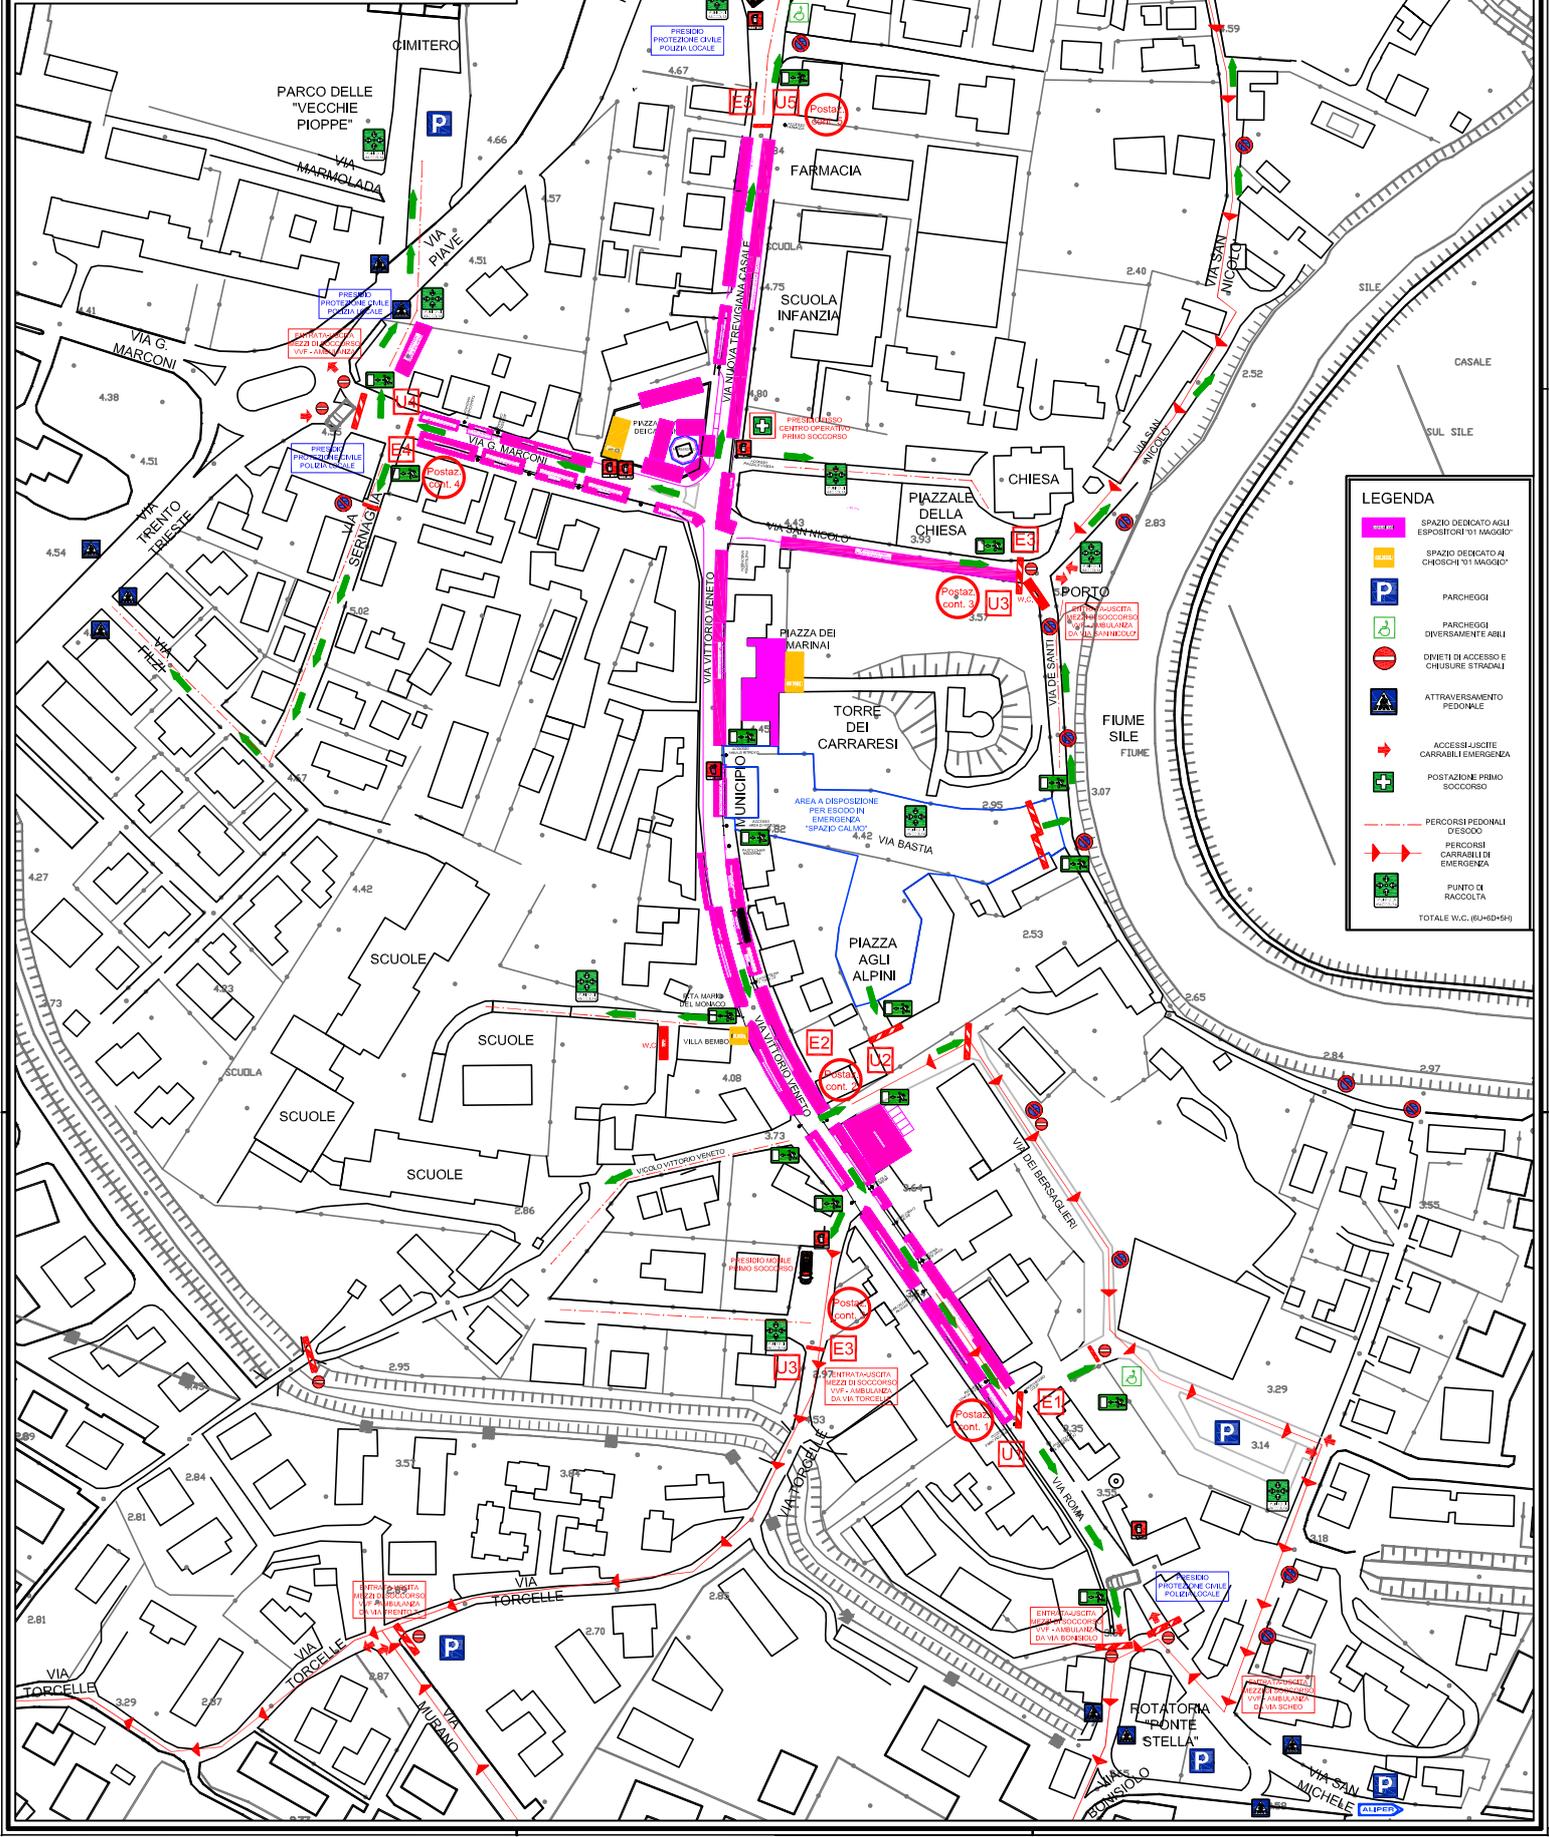

LEGENDA

- SPAZIO DEDICATO AGLI ESPOSITORI "01 MAGGIO"
- SPAZIO DEDICATO AI CHIOSCHI "01 MAGGIO"
- PARCHEGGI
- PARCHEGGIO DIVERSAMENTE ABILI
- DIVIETI DI ACCESSO E CHIUSURE STRADALI
- ATTRAVERSAMENTO PEDONALE
- ACCESSI JACOTE CARRABILI EMERGENZA
- POSTAZIONE PRIMO SOCCORSO
- PERCORSI PEDONALI D'ESODO
- PERCORSI CARRABILI DI EMERGENZA
- PUNTO DI RACCOLTA

TOTALE W.C. (EU48D-54)